

Agenzia del Territorio
CATASTO FABBRICATI
Ufficio Provinciale di
Milano

Dichiarazione protocollo n. MI0105261 del 17/02/2012

Planimetria di u.i.u. in Comune di Lainate

Via Giacomo Puccini

civ. 10

Identificativi Catastali:

Sezione:

Foglio: 12

Particella: 775

Subalterno: 19

Compilata da:
Foi Giancarlo

Iscritto all'albo:
Architetti

Prov. Milano

N. 4729


Scheda n. 1

Scala 1:200


mapp.433

mapp.432


mapp.774

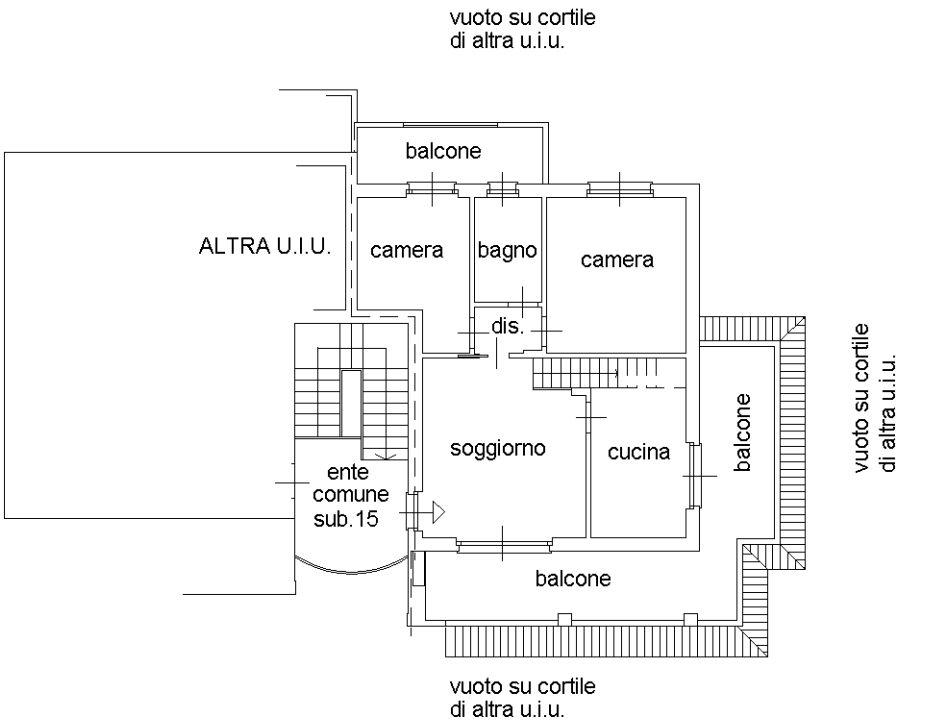


PIANO PRIMO H=2,70

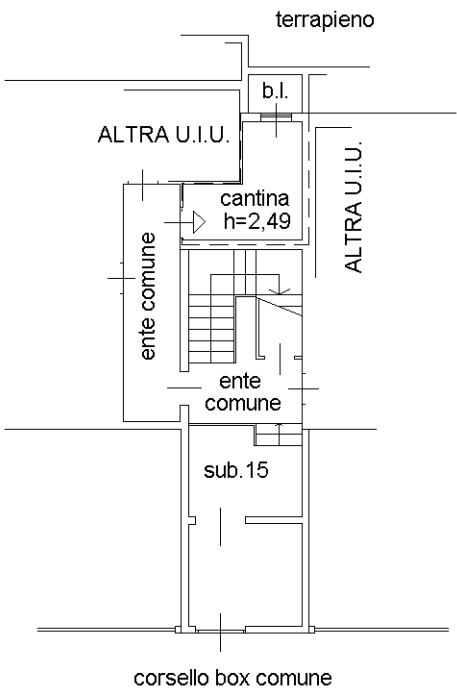

PIANO INTERRATO

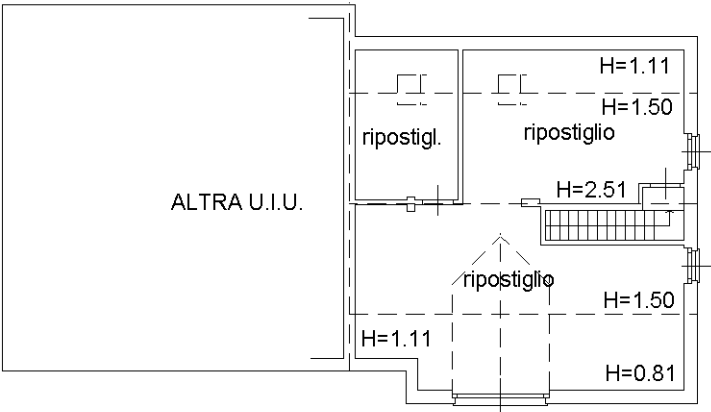

PIANO SECONDO
(sottotetto)

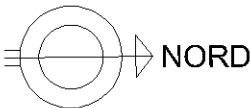

Ultima planimetria in data